

式典ステージバックパネル等の設営状況の見学会について<CLT協議会>


○宮城県CLT等普及推進協議会様の会員を対象に式典会場の設営状況の見学会を実施します。

[主旨:協賛者である同協議会からの依頼に基づき、建築やデザインに関わる若手設計者等の育成と県産材の利用促進を目的に実施するもの]

○県産材利用状況：式典会場 [セキスイハイムスーパーアリーナ (利府町菅谷字館 40-1)]

No	品目	サイズ・量	協賛者様 (敬称略)
①	式典所バックパネル	スギ合板(t-12) 910×1820 (赤身 32 枚、白身 32 枚)	セイホク
②	式典所メインステージ	スギ フローリング t-15mm,W135mm,L=4,000mm ×456 枚 ≒246.2m2	宮城県木材協同組合
③	式典所 CLT 正面階段(3 段) (CLT 階段組み立て)	スギ CLT(t-90)W2400×D450×H300-900mm×6 行=2.51m3=1.13t (組み立て作業)	西北プライウッド シネジック
④	式典所ステージ側面パネル	スギ長尺合板(t-12)1,200×3,000mm, 18 枚(Σ 54m, H1.2m)	石巻合板工業
⑤	式典所両脇パネル	スギ長尺合板(t-12)900×2,700mm, 40 枚(Σ 36m, H2.7m)	石巻合板工業
⑥	取材台等背面パネル	スギ長尺合板(t-12)900×3,000mm, 34 枚(Σ 30m, H3.0m)	石巻合板工業
⑦	装飾用スギ羽目板	羽目板(t-12)105×2,400mm 80 枚, 巾木(t-9)100×4,000mm40 本	ヤマコ佐藤

施工者：株式会社アルス・プロGRESS (福島県郡山市安積 3 丁目 136)

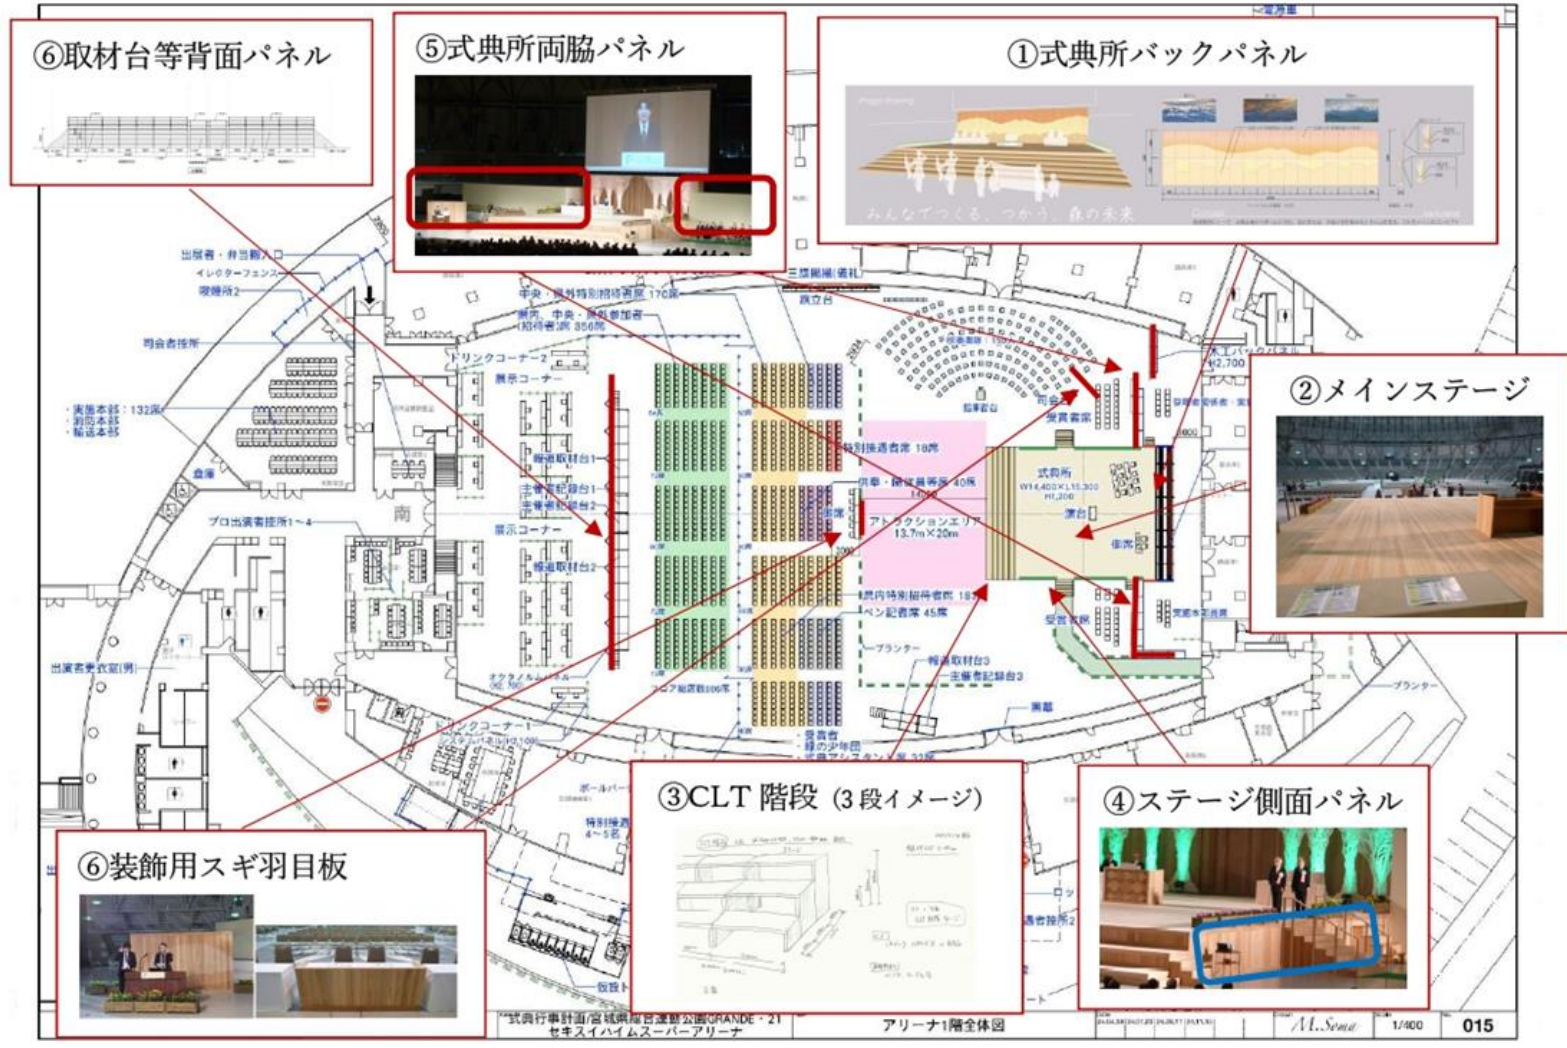

『式典会場設営状況見学会』概要

- 日時**
令和7年10月2日(木) 10:00~11:00
- 場所**
セキスイハイムスーパーアリーナ
(利府町菅谷館40-1)
- 内容**
バックパネル及び県産材の設営状況の見学
- 対象者**
CLT協議会会員等 20名程度
- 説明等**
全国育樹祭推進室 勝呂、山家、宮下
- その他**
駐車場は「A駐車場」を予定

The map shows the location of the Seiki Super Arena within the Miyagi Prefecture Sports Complex. Key landmarks include the Miyagi Stadium, Miyagi Prefecture Gymnasium, and various parking lots. The arena is highlighted with a red box and labeled. The map also shows the surrounding area, including the JR Aomori Line and the Aomori Bay Bridge.