資料5-2

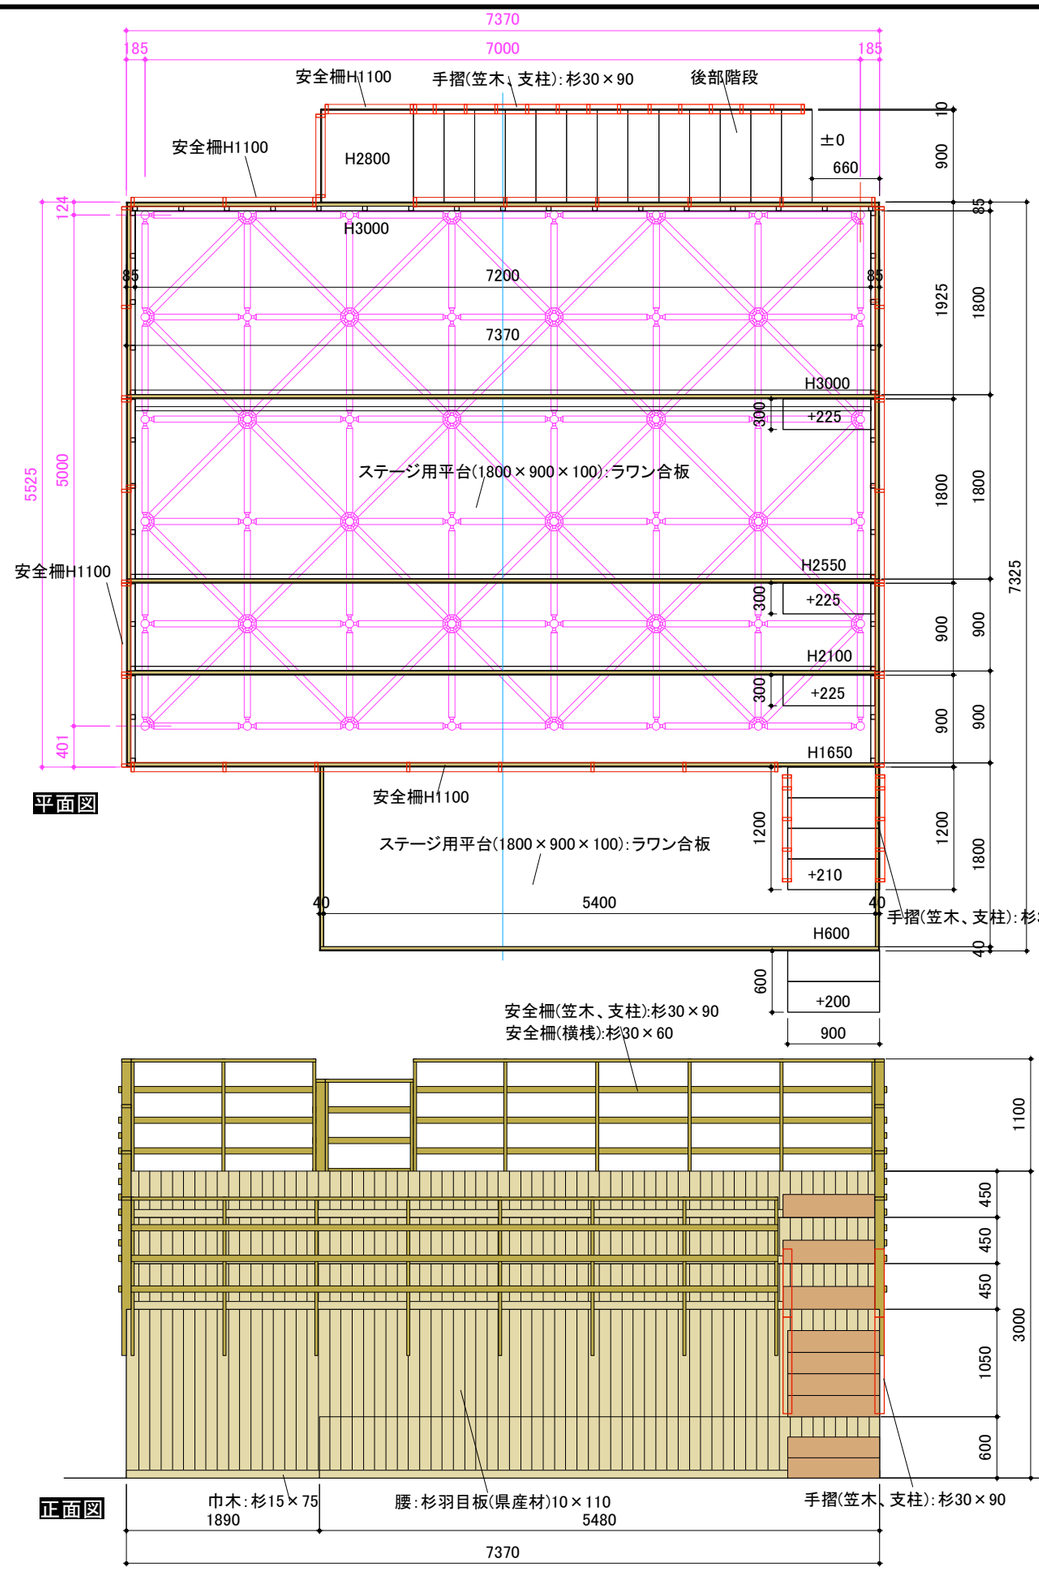

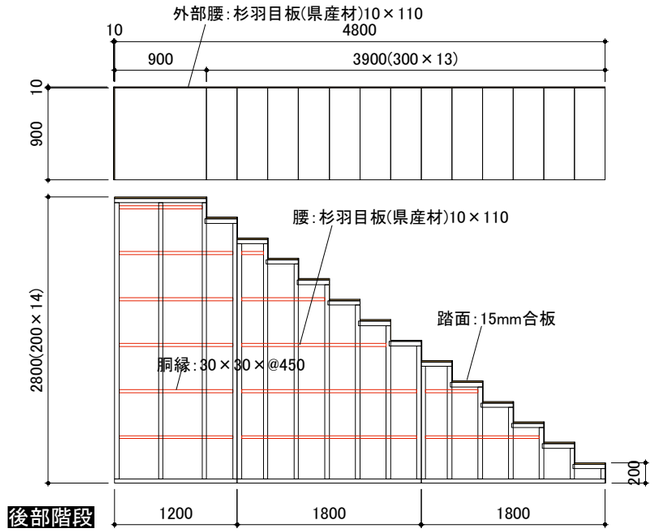

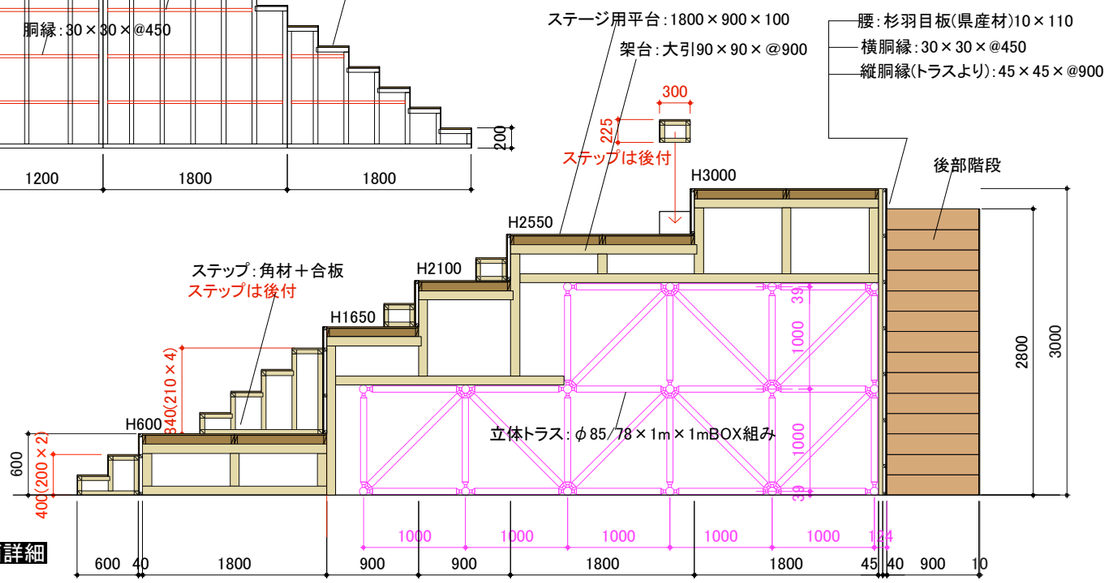

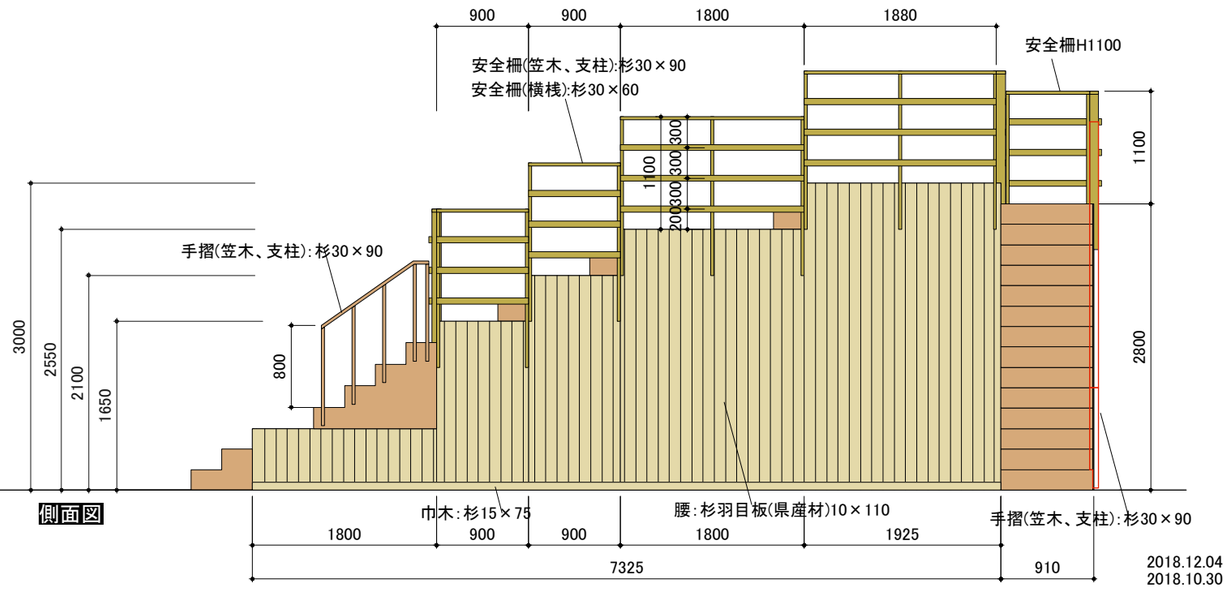

2018.12.04
2018.10.30

		承認	第39回全国豊かな海づくり大会・あきた大会		工事名称 秋田港飯島地区マリーナ秋田側埠頭　周辺	縮尺 1/60 (A3)	図面番号 H05
				検図 製図	図面名称 報道取材台・ペン記者　詳細図		